




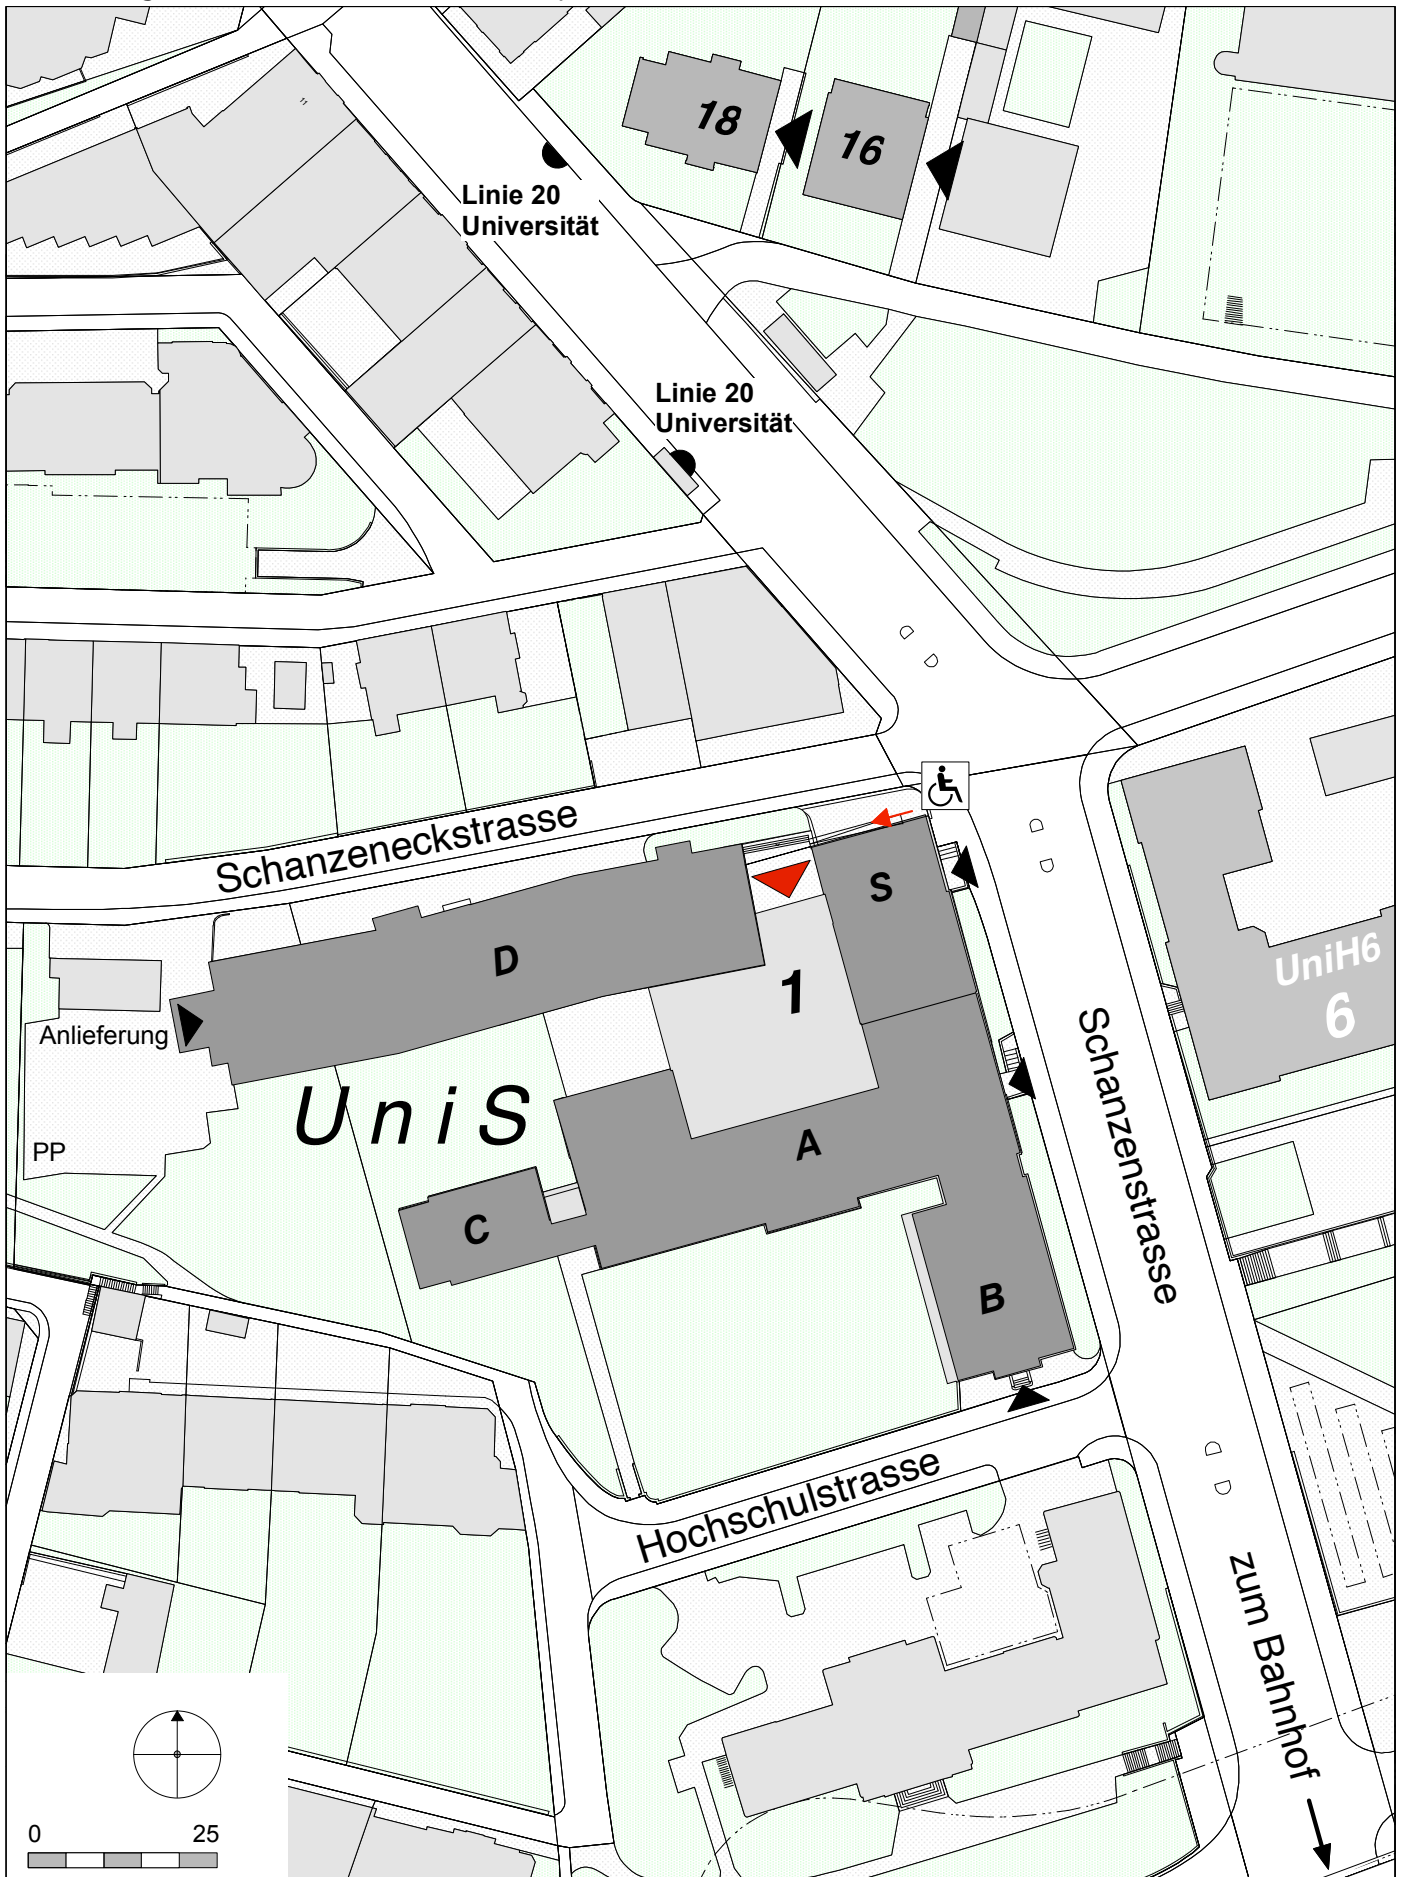


UniS  
Schanzeneckstrasse 1, Situation

Auf den folgenden Seiten finden Sie Grundrisspläne der Schanzeneckstrasse 1



UniS, Schanzeneckstrasse 1

Legende

-  Zugänge, Haupteingänge / Treppen Lift
-  Rollstuhlgängig
-  Treppenlift
-  Wickeltisch
-  Sanitätszimmer


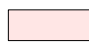
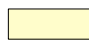
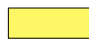

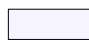
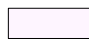

**Individuelle Lernorte 1. - 2.OG**

Offene Unterrichtsräume können während den offiziellen Gebäudeöffnungszeiten als individuelle Lernorte genutzt werden. **Lehrveranstaltungen, Prüfungen und andere vorreservierte Veranstaltungen haben jedoch Vorrang.**




**Lernische 1.UG + 1. - 2.OG**

Hier haben Sie die Gelegenheit, alleine oder in einer kleinen Gruppe zu lernen.


-  **Hörsaal S 003 / (ehemals A 003)** Zugang via Foyer
-  **Seminarräume S 101, S 201 (ehemals A 101, A 201)** Zugang beim Haupteingang
-  **Seminarräume Erdgeschoss und Untergeschoss Altbau A** Zugang via Foyer
-  **Kurszentrum UniS Untergeschoss Anbau B**
-  Bibliothek VWL /ZUW 3.OG Altbau A
-  Computer-Pool VWL 3.OG Altbau A
-  Gruppenraum VWL 2.OG Altbau A
-  Uniess, Bistro Bar Lounge



S0023  
Hörsaal mit Infrastruktur  
für Podcast / Webkonferenz

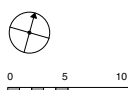

UniS, Schanzeneckstrasse 1

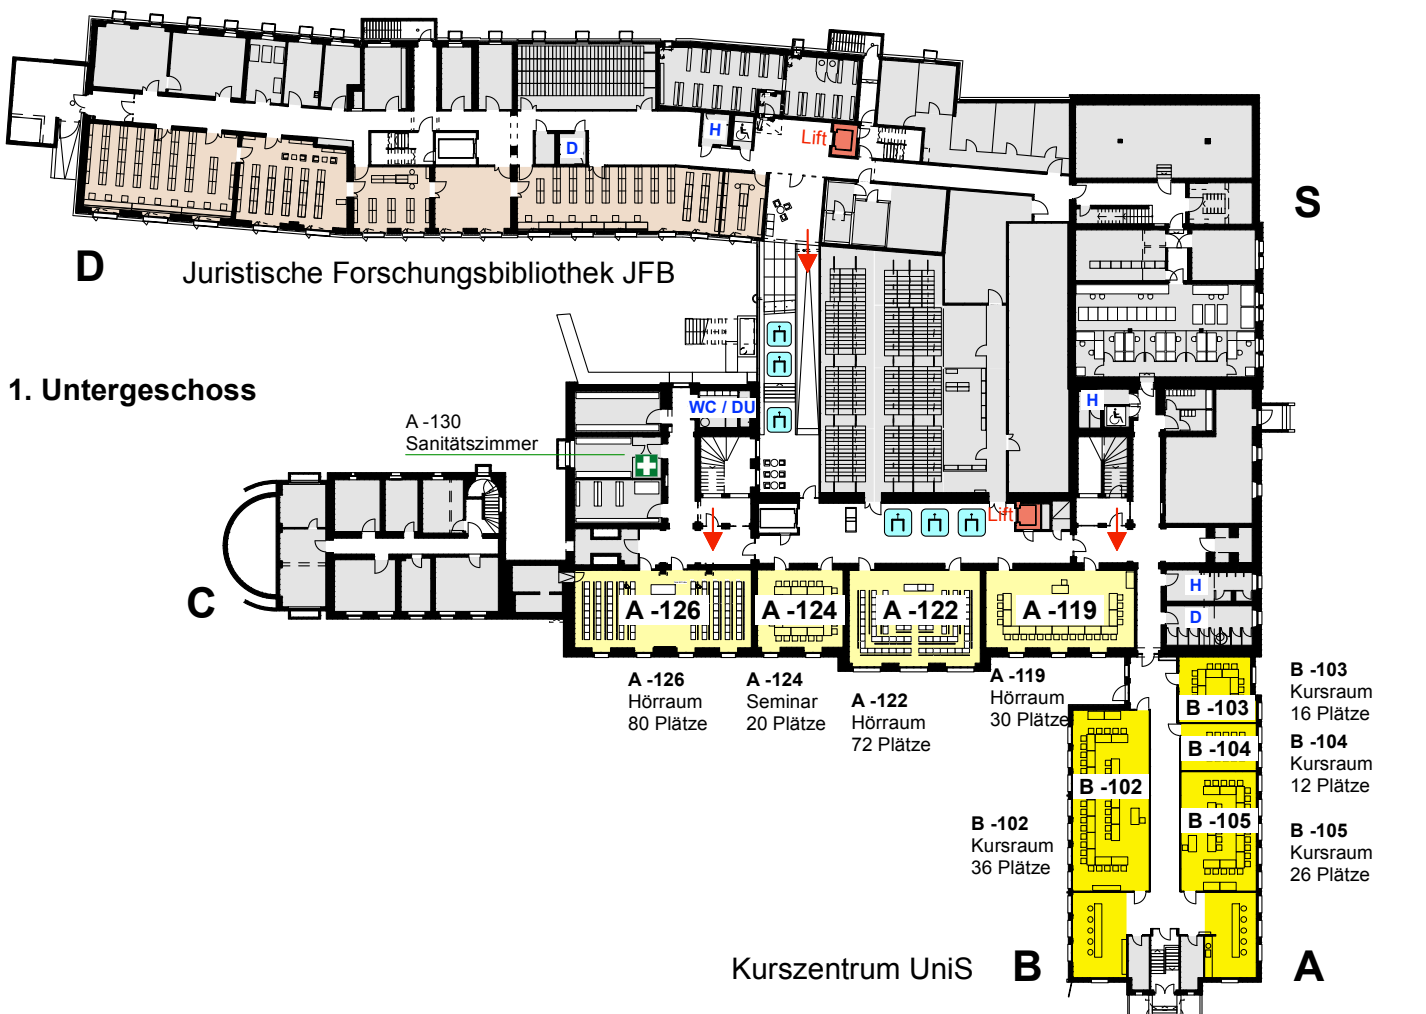

UniS, Schanzeneckstrasse 1

